


FERME DES BOURNANDS

ST CYBARDEAUX

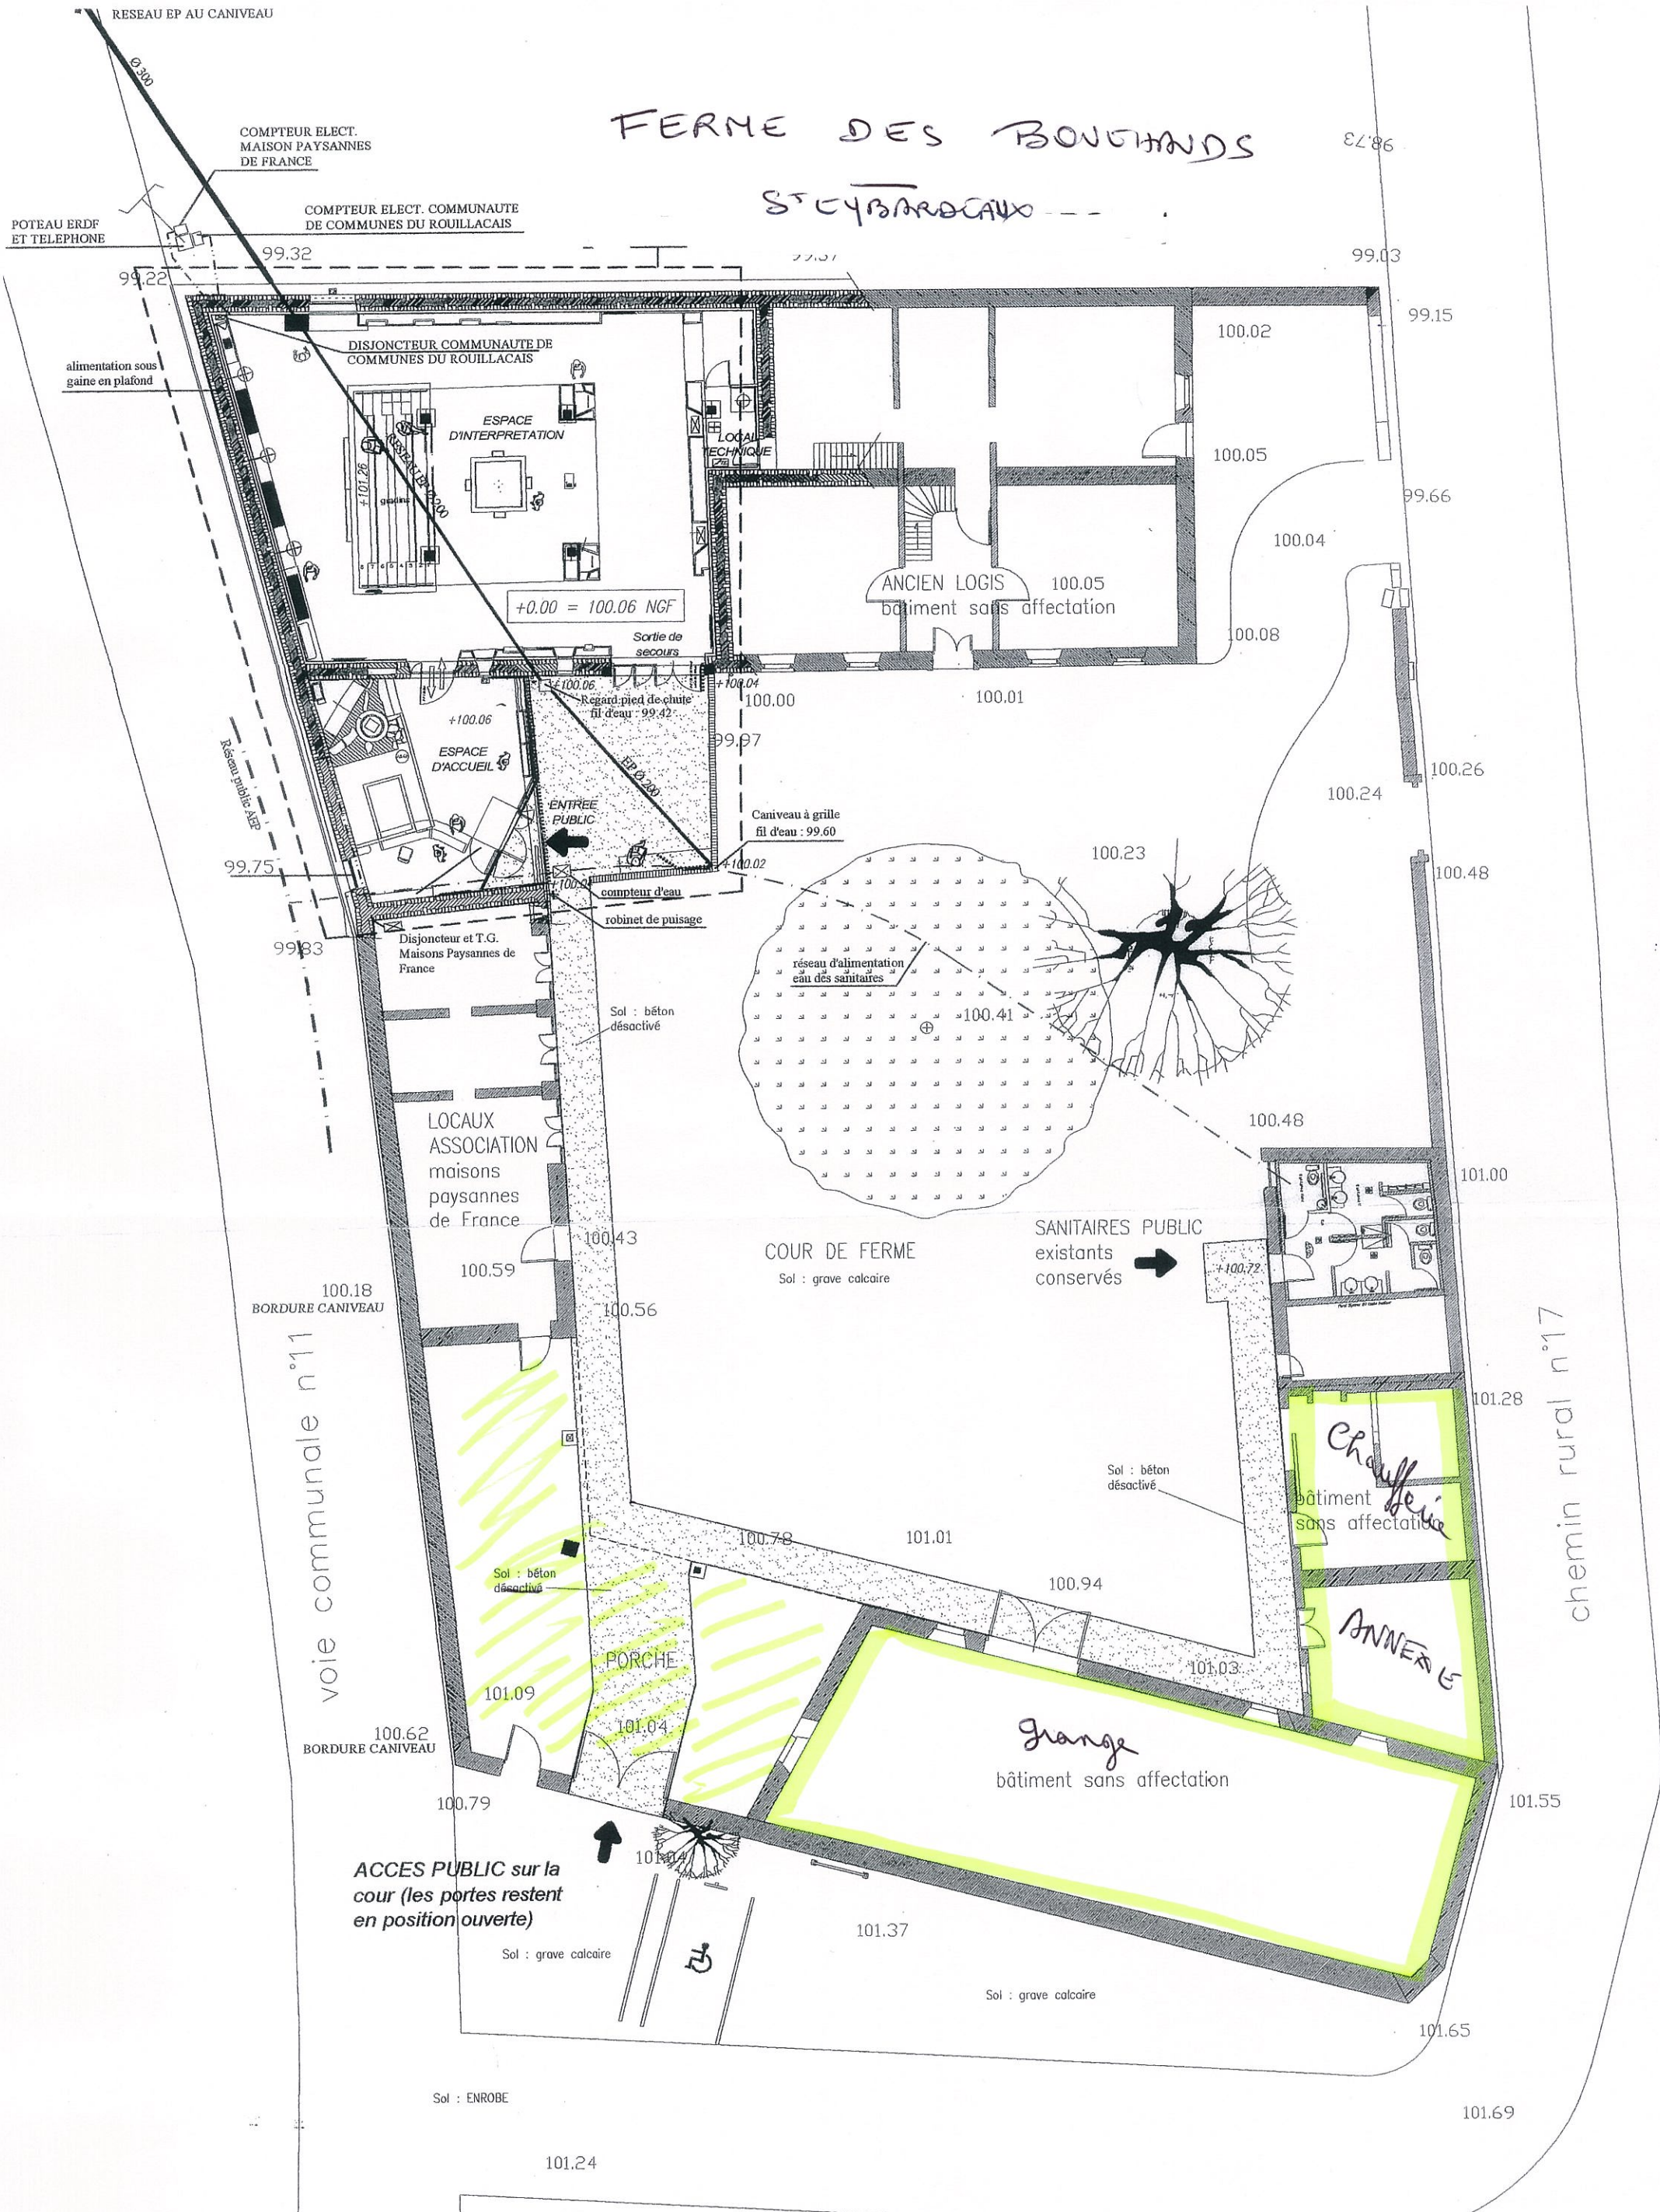

ACCES PUBLIC sur la cour (les portes restent en position ouverte)

Sol : grave calcaire

PLAN NIVEAU RDC
COTES ALTIMETRIQUES RATTACHEES AU NGF